


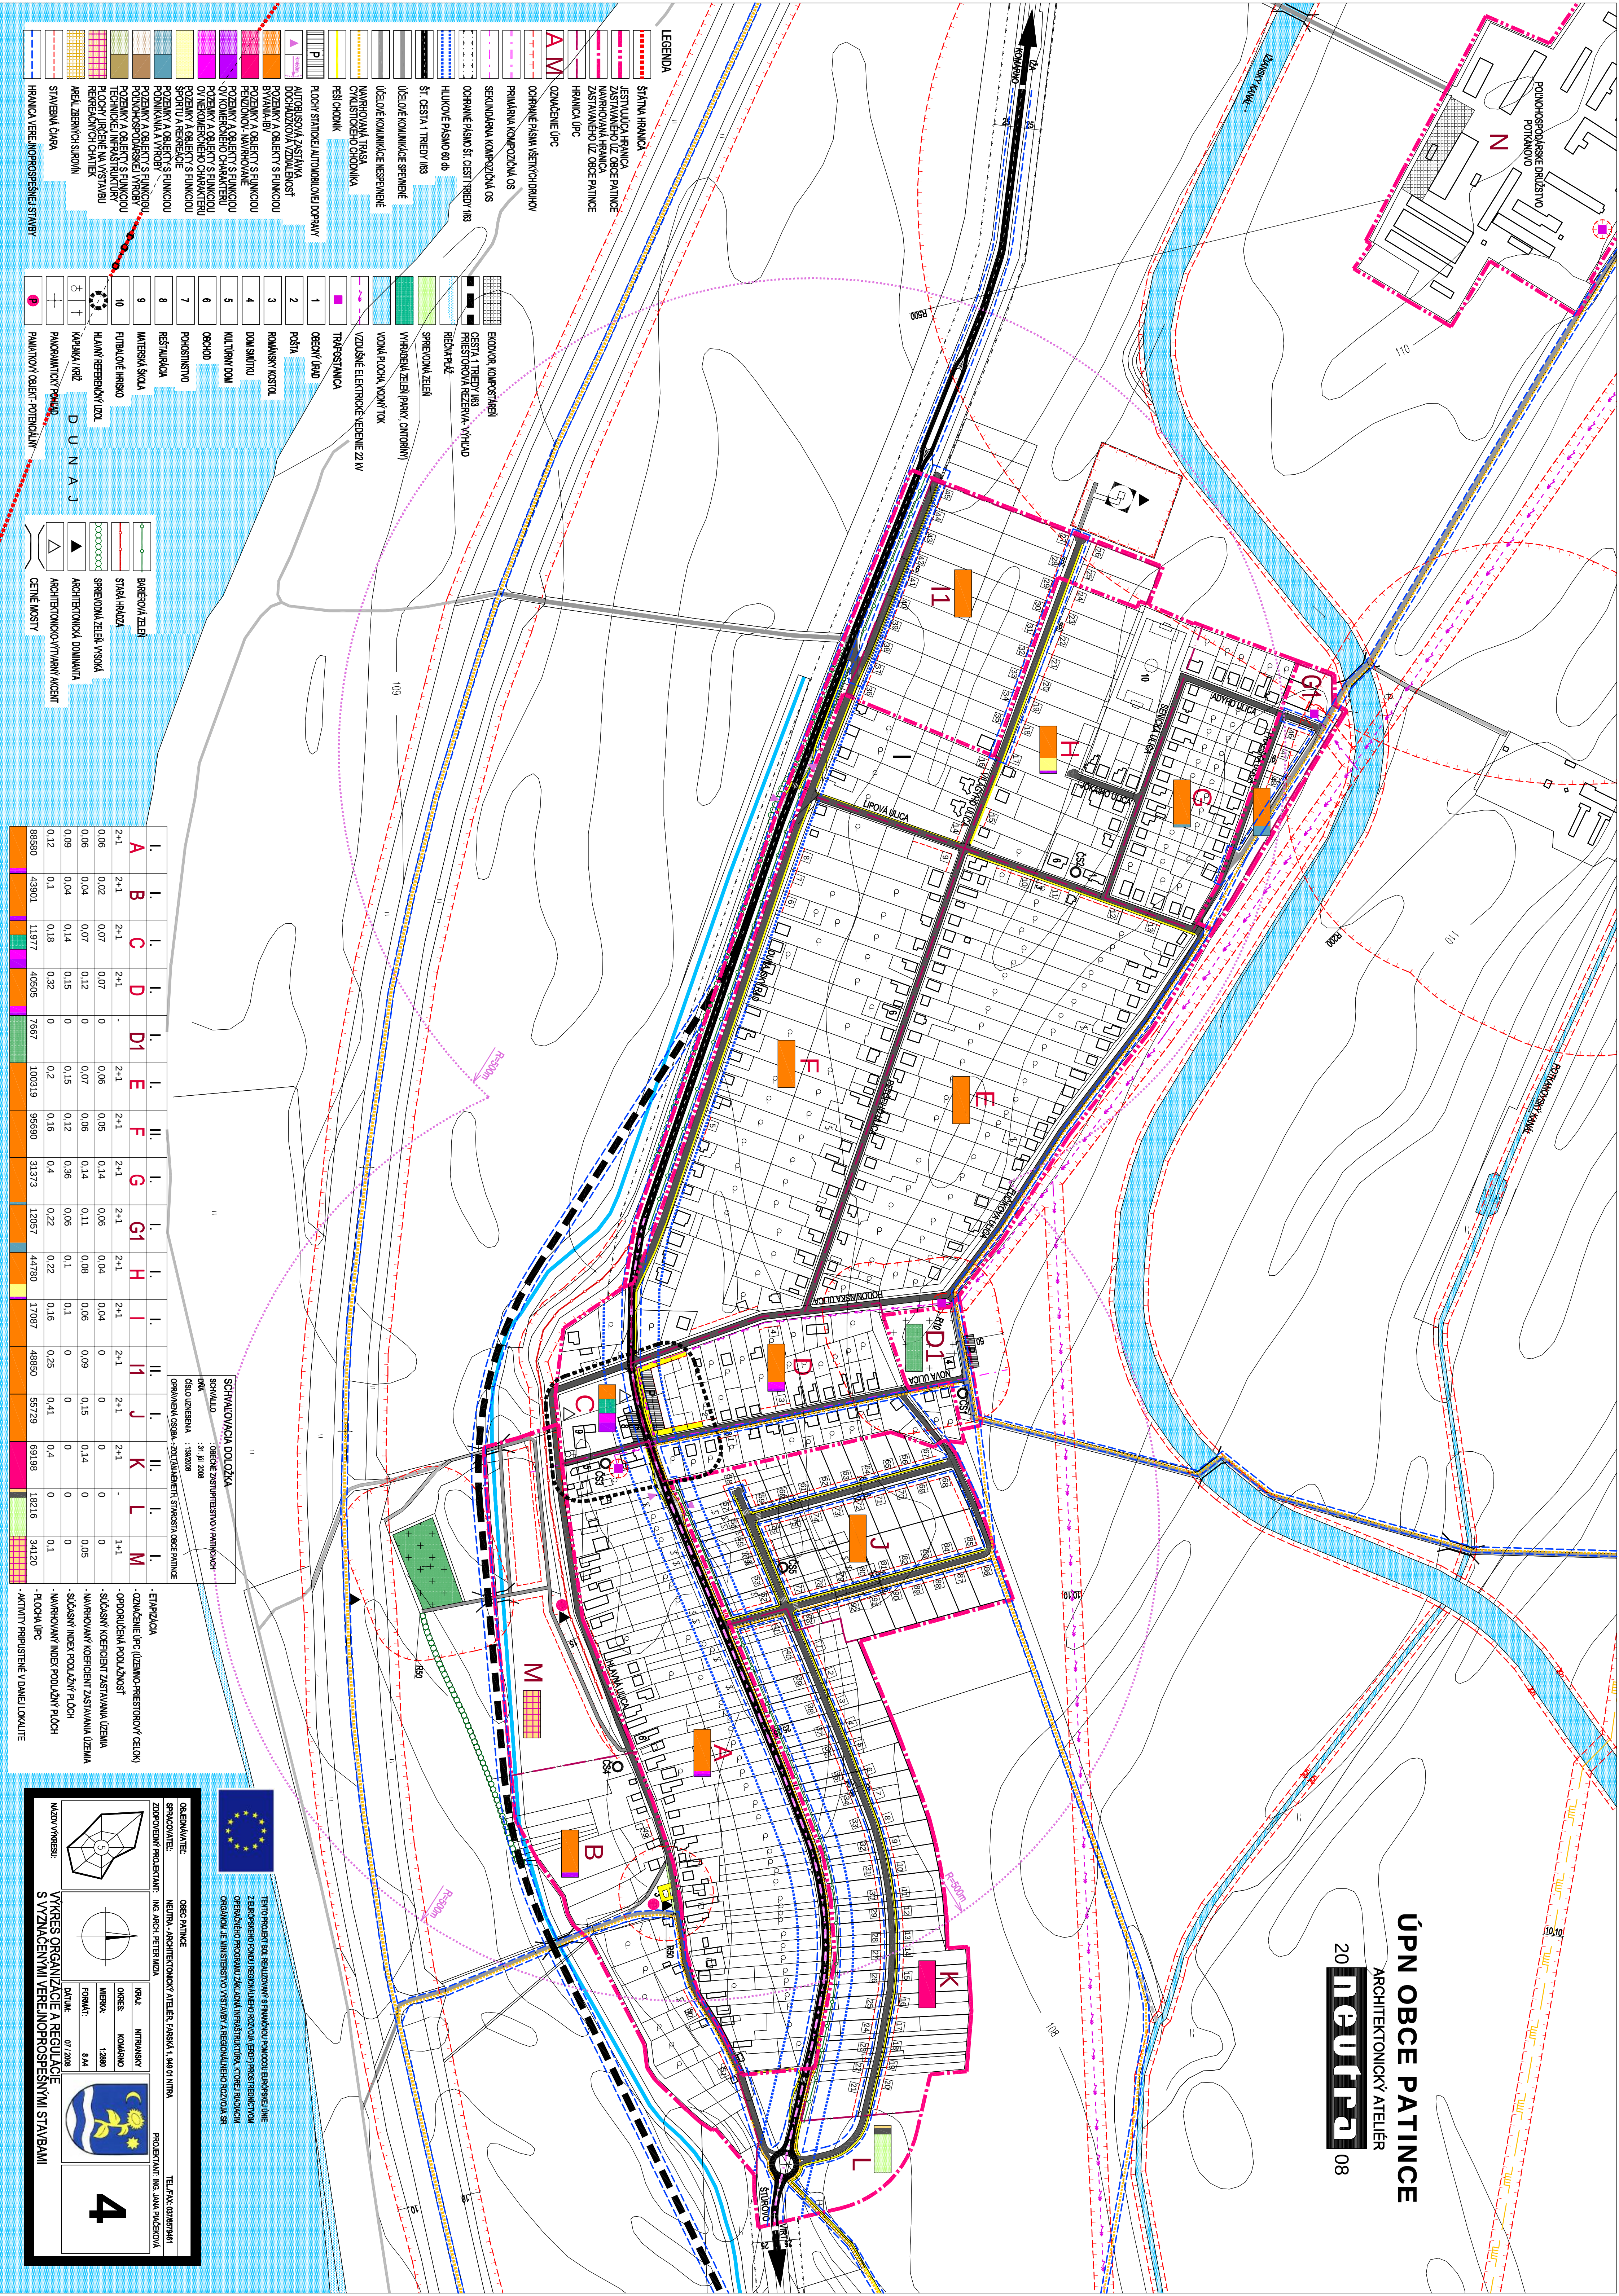

1.	I.	I.	I.	I.	II.	I.	I.	I.	I.	I.	II.	I.	II.	I.	I.	I.	I.
A	B	C	D	D1	E	F	G	G1	H	I	I1	J	K	L	M		
2+1	2+1	2+1	-	2+1	2+1	2+1	2+1	2+1	2+1	2+1	2+1	2+1	2+1	-	1+1		
0,06	0,02	0,07	0,07	0	0,06	0,05	0,14	0,06	0,04	0,04	0	0	0	0	0,05		
0,06	0,04	0,07	0,12	0	0,07	0,06	0,14	0,11	0,08	0,06	0,09	0,15	0,14	0	0,05		
0,09	0,04	0,14	0,15	0	0,15	0,12	0,36	0,06	0,1	0,1	0	0	0	0	0		
0,12	0,1	0,18	0,32	0	0,2	0,16	0,4	0,22	0,22	0,16	0,25	0,41	0,4	0	0,1		
88580	43901	11977	46505	7667	100319	95690	31373	12057	44780	17087	48850	55729	69198	18216	34120		

TEHTO PROJEKT BOL REALIZOVANÝ S FINANČNOU PODPOROU EURÓPSKEJ ÚNIE
Z EUROPSKEHO FONDU REGIONÁLNEHO ROZVOJA (EŠFR) PROSTREDNÍM


SCHVALILO: OBCNÉ ZASTUPITEĽSTVO V PATINCÁCH

DŇA: 31. júl 2008



