


ÚPN OBCE PATINCE

ARCHITEKTONICKÝ ATELIER

20 neutra 08

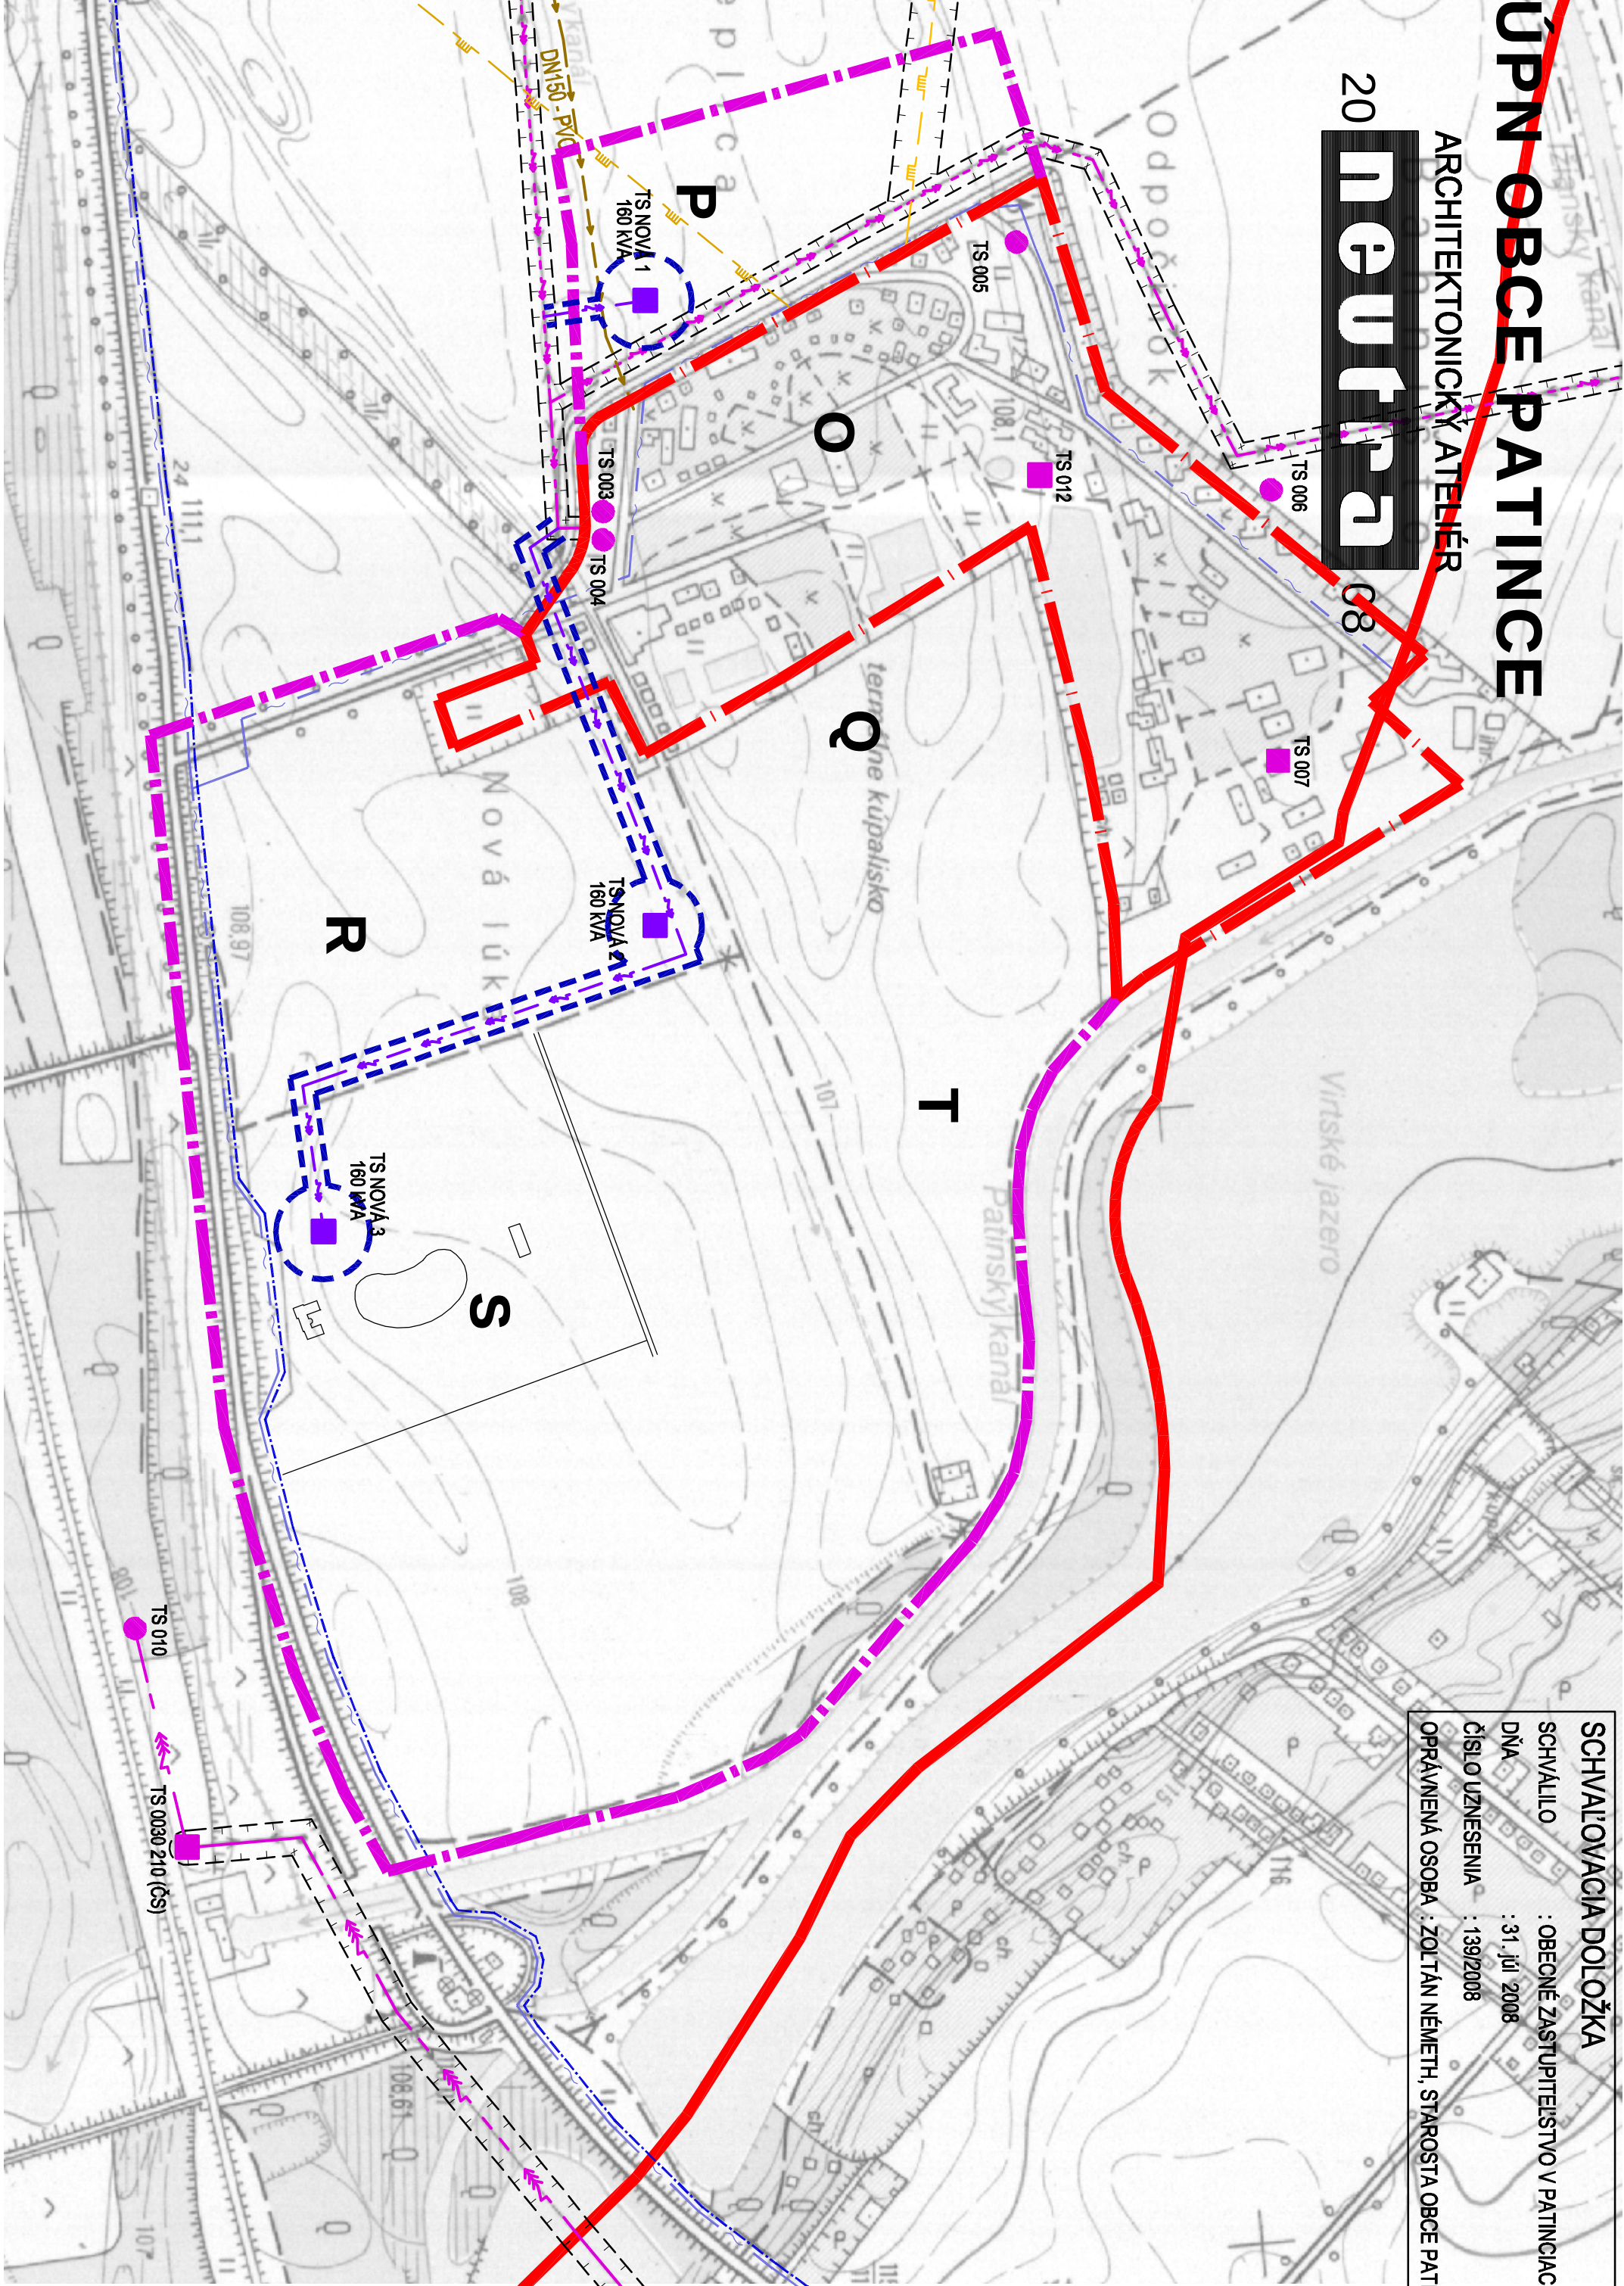

SCHVALOVACIA DOLOŽKA



SCHVALILO : OBECNÉ ZASTUPITEĽSTVO V PATINCIACH
DŇA : 31. júl 2008
ČÍSLO UZNESENIA : 139/2008
OPRAVNEŇA OSOBA : ZOLTÁN NÉMETH, STAROSTA OBCE PATINCE



TENTO PROJEKT BOL REALIZOVANÝ S FINANČNOU POMOCOU EURÓPSKEJ ÚNIE
Z EURÓPSKEHO FONDU REGIONÁLNEHO ROZVOJA (ERDF) PROSTREDNÍCTVOM
OPERAČNÉHO PROGRAMU ZÁKLADNÁ INFRAŠTRUKTÚRA, KTORÉJ RIADICIAM
ORGÁNOM JE MINISTERSTVO VÝSTAVBY A REGIONÁLNEHO ROZVOJA SR

LEGENDA

STAV		NÁVRH - ZAVIAZANÁ ČASŤ
HRANICA KATASTRÁLNEHO ÚZEMIA		HRANICA ZASTAVANÉHO ÚZEMIA
HRANICA ZASTAVANÉHO ÚZEMIA		KÁBLOVÉ ELEKTRICKÉ VEDENIE 22 kV
OCHRANNÉ PÁSMA VŠETÝCH DRUHOV		KIOSKOVÁ TRAFOSTANICA
VZDUŠNÉ ELEKTRICKÉ VEDENIE 22 kV		HRANICA VEREJNO PROSPEŠNÝCH ST/
VZDUŠNÉ ELEKTRICKÉ VEDENIE 110 kV		ROZVOJOVÉ LOKALITY
DÁLKOVÝ KÁBEL - OPTICKÝ		
DÁLKOVÝ KÁBEL - METALICKÝ		
TRAFOSTANICA STOŽAROVÁ		
TRAFOSTANICA MUROVANÁ		
PLYNOVOD VTĽ		
PLYNOVOD STĽ		

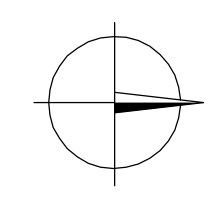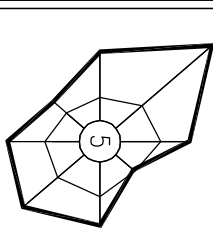

KRAJ:	NITRANSKÝ
OKRES:	KOMÁRNO
MIERKA:	1 : 5 000
FORMAT:	A4
DATE:	07/2008



6a

MAŽOV VÝKRESU: VÝKRES VEREJNÉHO TECHNICKÉHO VYBAVENIA
ENERGETIKA - KUPALISKO